

Legende:


Neue Anlagen

- Strassenfläche
- Anpassfläche (Belag)
- Grünfläche
- Mischwasserkanal
- Regenwasserkanal
- Wasserleitung
- Leerrohr Wasserversorgung
- Wasserleitung
- Fernsehkabel
- Swisscom
- Elektrikabel
- Beleuchtungskabel
- Strassenwassersammler (SS)
- Kandelaber

Bestehende Anlagen

- Wasserleitung mit Hydrant / Schieber
- Kanalisation
- Fernsehleitung
- Telefonleitung
- Elektrikabel mit Kandelaber
- Gasleitung
- Fernwärme

Für die Richtigkeit und Vollständigkeit der eingetragenen Leitungen oder unterirdischen Anlagen leistet das Ingenieurbüro kein Gewähr. Die genaue Lage der eingetragenen Werkleitungen ist vor Beginn der Bauarbeiten durch den Unternehmer bei den Werken zu erheben und gegebenenfalls zu sondieren.

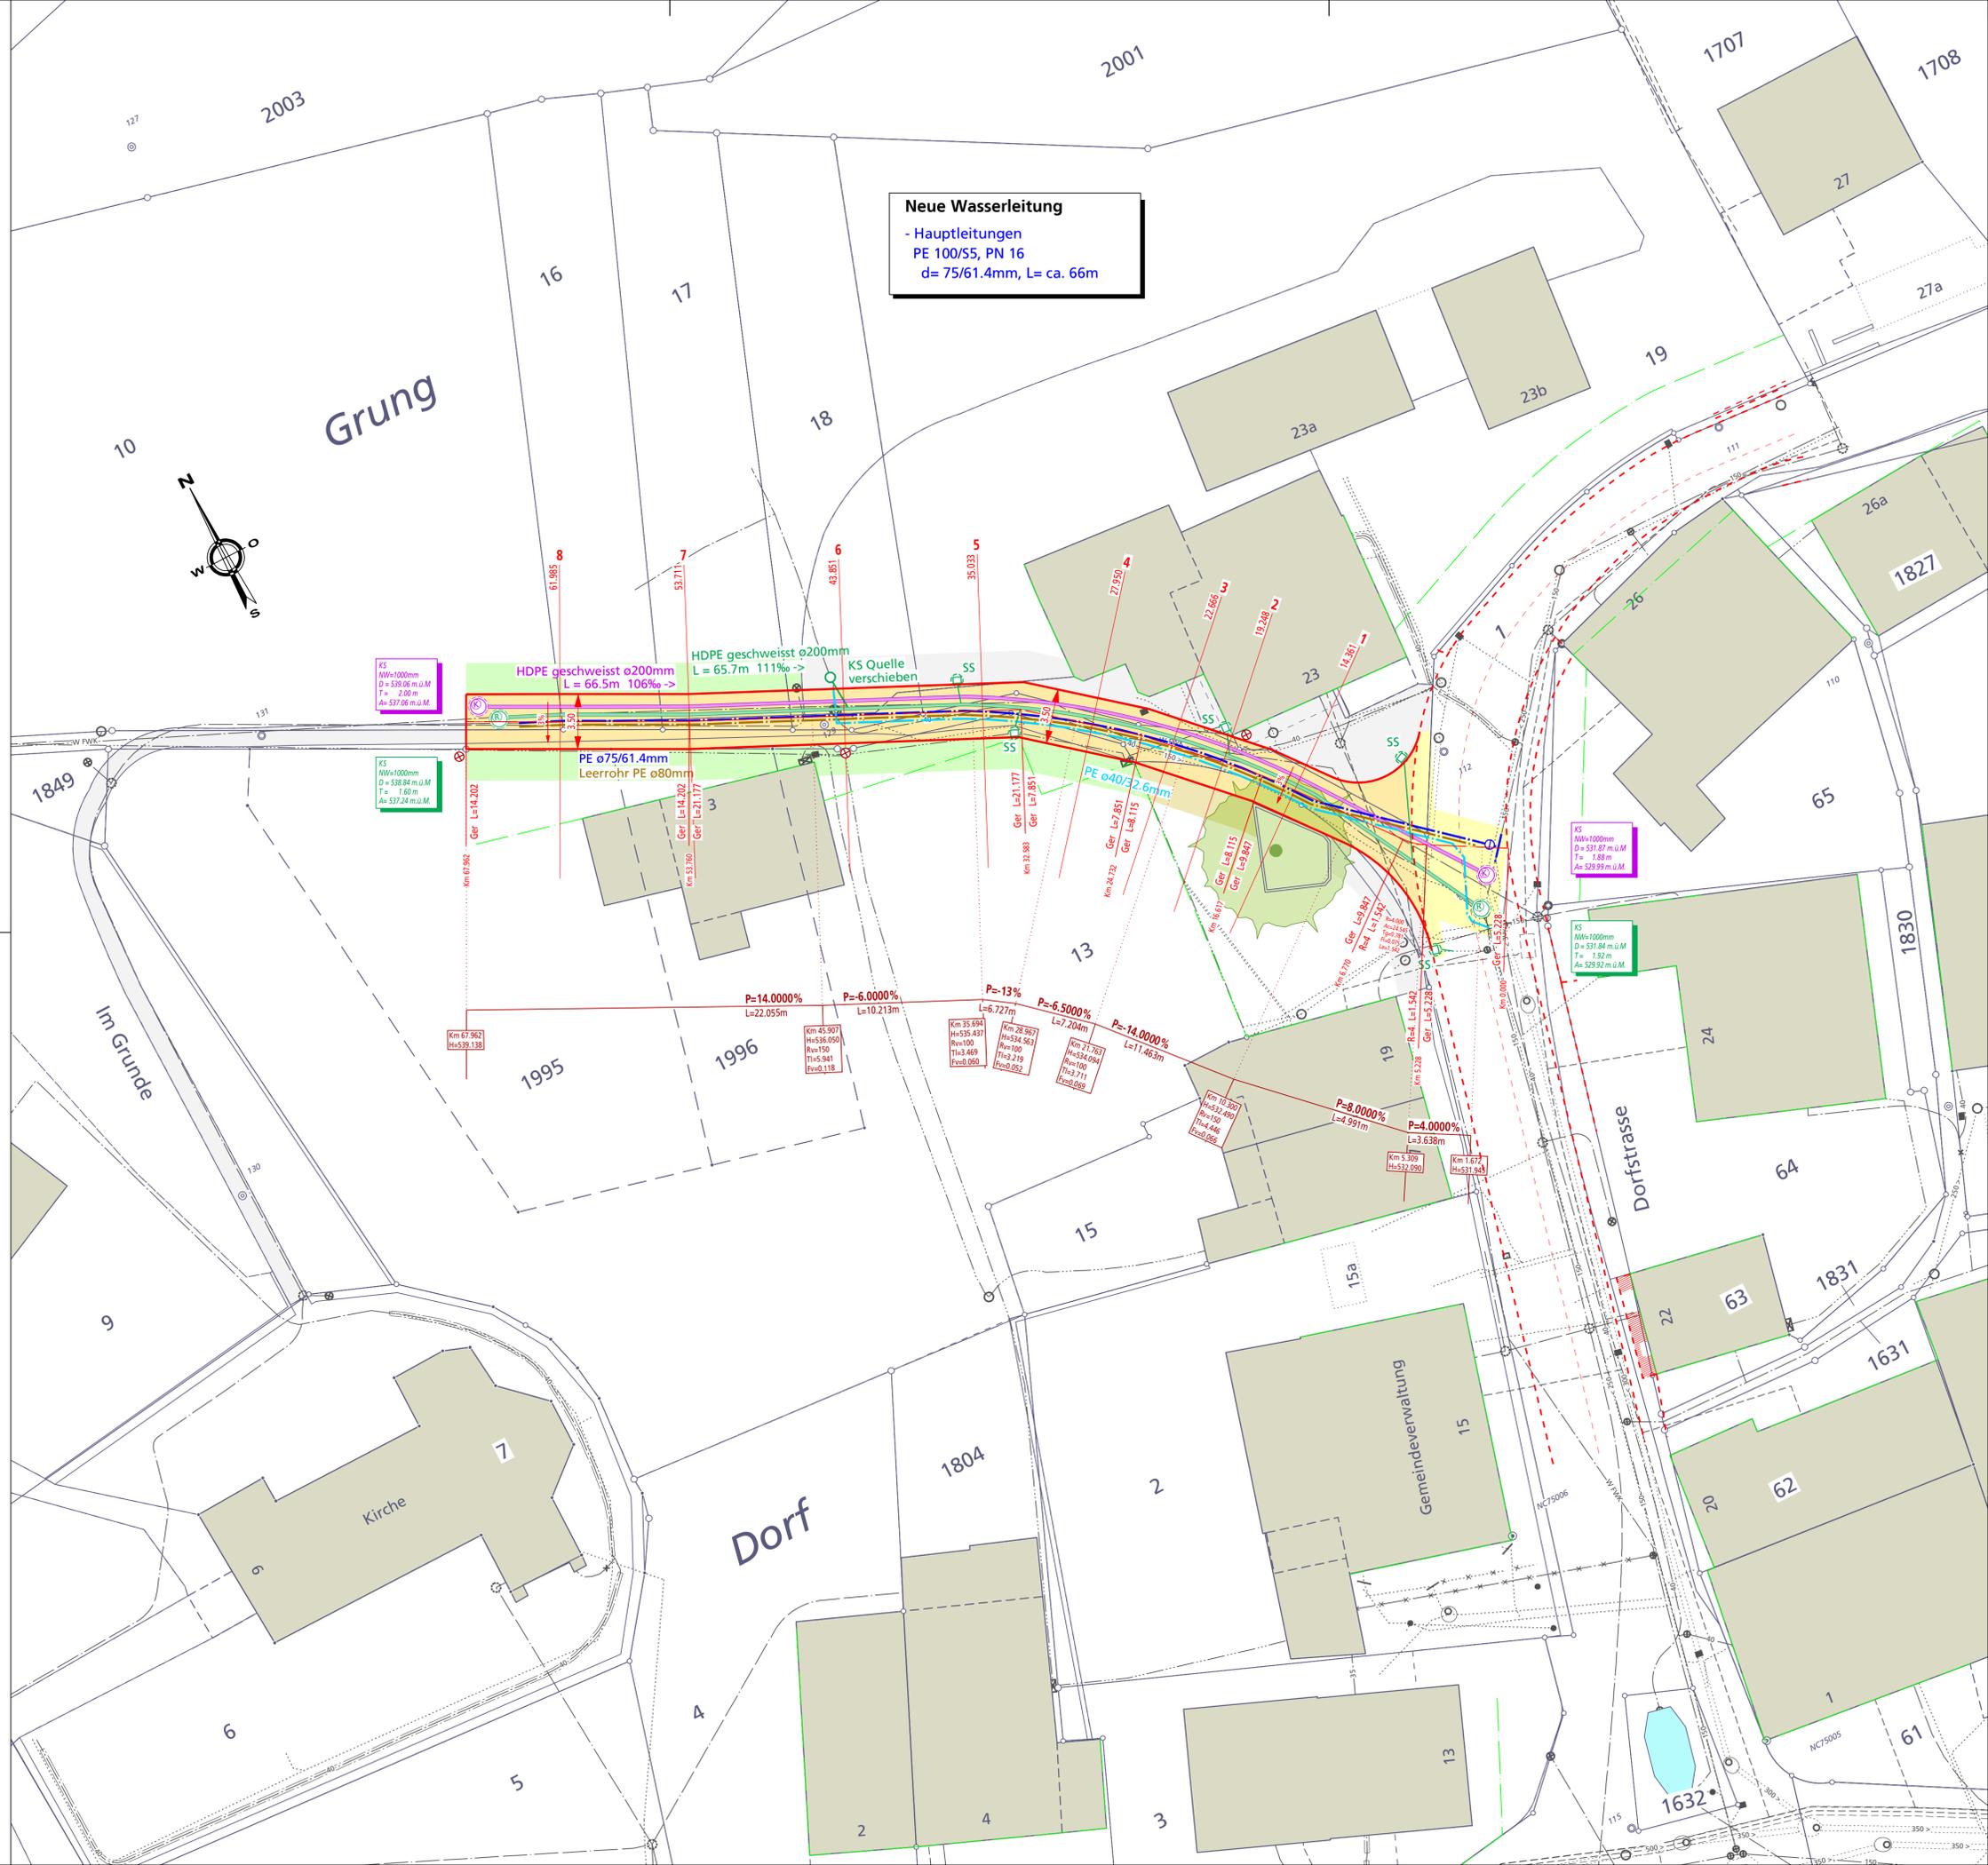

Neue Wasserleitung
- Hauptleitungen
PE 100/S5, PN 16
d= 75/61.4mm, L= ca. 66m

Grung

Dorf

Im Grunde

Dorfstrasse

Kirche

Gemeindeverwaltung

Gemeinde Blauen

Bauprojekt

Erschliessung Im Grund

Masstab 1:200

Plan Nr. 097.06.0447 - 1/B
10. November 2023

Erstellt: NSA, Geprüft: RSC, Freigabe: RSC
S:\097\06\0447\100_CAD\BP\1_A_Sit_200.2d

Sutter Ingenieur- und Planungsbüro AG | Tel. +41 (0)61 935 10 20 | info@sutter-ag.ch | www.sutter-ag.ch
Standorte BL ▶ Arboldswil - Laufen - Liestal - Reinach | Standort SO ▶ Nunningen

Legende:

Neue Anlagen

- Strassenfläche
- Anpassfläche (Belag)
- Grünfläche
- Mischwasserkanal
- Regenwasserkanal
- Wasserleitung
- Leerrohr Wasserversorgung
- Wasserleitung
- Fernsehkabel
- Swisscom
- Elektrikabel
- Beleuchtungskabel
- Strassenwassersammler (SS)
- Kandelaber

Bestehende Anlagen

- Wasserleitung mit Hydrant / Schieber
- Kanalisation
- Fernsehleitung
- Telefonleitung
- Elektrikabel mit Kandelaber
- Gasleitung
- Fernwärme

Für die Richtigkeit und Vollständigkeit der eingetragenen Leitungen oder unterirdischen Anlagen leistet das Ingenieurbüro kein Gewähr. Die genaue Lage der eingetragenen Werkleitungen ist vor Beginn der Bauarbeiten durch den Unternehmer bei den Werken zu erheben und gegebenenfalls zu sondieren.